



# DZIENNIK URZĘDOWY

## WOJEWÓDZTWA MAŁOPOLSKIEGO

---

Kraków, dnia 10 września 2014 r.

Poz. 4974

### UCHWAŁA\* NR XLIX-410/14 RADY GMINY DOBRA

z dnia 29 sierpnia 2014 roku

#### w sprawie zmian miejscowego planu zagospodarowania przestrzennego Gminy Dobra – wieś Dobra działka Nr 2283/2

Działając na podstawie przepisów art. 18 ust. 2 pkt. 5 ustawy z dnia 8 marca 1990 roku o samorządzie gminnym (*jednolity tekst Dz. U. z 2013 roku poz. 594, ze zm.*), art. 3 ust. 1, art. 20 ust. 1 i art. 27 ustawy z dnia 27 marca 2003 roku o planowaniu i zagospodarowaniu przestrzennym (*jednolity tekst Dz. U. z 12 czerwca 2012 roku poz. 647 z późn. zmianami*) oraz art. 7 ust.1 ustawy z dnia 3 lutego 1995 roku o ochronie gruntów rolnych i leśnych (*jednolity tekst Dz. U. z 2013 roku poz. 1205*), oraz art. 13 ustawy z dnia 20 lipca 2000 r. o ogłaszaniu aktów normatywnych i niektórych innych aktów prawnych (*t. j. Dz. U. z 2007 r. Nr 68, poz. 449 ze zmianami.*), w związku z Uchwałą Nr XXVIII/270/12 Rady Gminy Dobra z dnia 30 listopada 2012 roku w sprawie przystąpienia do zmiany miejscowego planu zagospodarowania przestrzennego gminy Dobra **Rada Gminy Dobra** uchwala co następuje:

#### USTALENIA FORMALNE

§ 1. Ilekroć w treści uchwały jest mowa o

- 1) „**Planie dotychczasowym**” – należy przez to rozumieć miejscowy plan zagospodarowania przestrzennego gminy Dobra wieś Dobra wprowadzony Uchwałą Nr XXV/172/05 Rady Gminy Dobra z dnia 26 lutego 2005 r. (Dz. Urz. Woj. Małopolskiego Nr 294 poz. 2155 z 2005 r. z późn. zmianami).
- 2) „**Planie**” – należy przez to rozumieć zmianę planu dotychczasowego dla terenów obejmujących działkę Nr 2283/2 w Dobrej, uchwaloną niniejszą uchwałą.
- 3) „**Rysunku planu**” - należy przez to rozumieć rysunek planu wymienionego w punkcie 2, sporządzony na mapie sytuacyjno – wysokościowej wykonanej na bazie mapy zasadniczej, zarejestrowanej w Powiatowym Ośrodku Dokumentacji Geodezyjno – Kartograficznej, w skali 1:1000, stanowiący załącznik Nr 1 i będący integralną częścią niniejszej uchwały.
- 4) „**Studium**” – należy przez to rozumieć studium uwarunkowań i kierunków zagospodarowania przestrzennego gminy Dobra uchwalone Uchwałą Nr XXII/111/99 Rady Gminy Dobra z dnia 28 grudnia 1999 roku.
- 5) „**Poziomie terenu**” – należy przez to rozumieć średni poziom terenu istniejącego, liczony w obrysie rzutu budynku jako średnia arytmetyczna poziomu terenu od strony przystokowej i odstokowej.

---

\* Publikacja niniejszej uchwały nie uwzględnia ewentualnych czynności nadzorczych podejmowanych przez Wojewodę Małopolskiego.

6) „**Intensywności zabudowy**” – należy przez to rozumieć wartość liczbową wyrażającą stosunek powierzchni zabudowy budynkami na działce do powierzchni działki budowlanej.

§ 2. 1. Stwierdza się nienaruszenie przez plan, o którym mowa w § 1 punkt 2, ustaleń studium, o którym mowa w § 1 punkt 4.

2. Po rozstrzygnięciach dotyczących sposobu rozpatrzenia uwag i o sposobie realizacji inwestycji z zakresu infrastruktury technicznej należących do zadań własnych gminy, zawartych w załącznikach Nr 2 i Nr 3 do uchwały, uchwała się plan, o którym mowa w § 1 punkt 2.

§ 3. 1. W obszarze objętym planem obowiązujące studium, o którym mowa w § 1 punkt 4, nie wyznacza obszarów przestrzeni publicznych, wymagających określenia warunków ich kształtowania.

2. W obszarze objętym planem nie zachodzi potrzeba określania zasad i warunków scaleń nieruchomości.

3. Tereny objęte planem nie są zagrożone powodzią i nie znajdują się w strefach ochrony sanitarnej ujęć wody.

4. Tereny objęte planem znajdują się w zasięgu wyznaczonych przez plan dotychczasowy obszarów zagrożonych osuwaniem się mas ziemnych. Dla terenów tych, przed rozpoczęciem procesu inwestycyjnego, obowiązuje rozpoznanie warunków geologiczno – inżynierskich, stosownie do ustalonej kategorii geotechnicznej obiektu budowlanego, posadowionego w skomplikowanych warunkach gruntowych i wykonanie dokumentacji geologiczno – inżynierskiej zgodnie z przepisami odrębnymi.

§ 4. Przeznacza się na cele nierolnicze grunty rolne objęte planem klasy R V o powierzchni 0,14 ha, klasy R VI o powierzchni 0,01 ha, nie objęte kompleksami rolnymi wyznaczonymi w studium i nie wymagające zgody o której mowa w art. 7 ust. 2 ustawy z dnia 3 lutego 1995 roku o ochronie gruntów rolnych i leśnych (jednolity tekst Dz. U. z 2013 roku poz. 1205).

## USTALENIA OGÓLNE

§ 5. Ustala się następujące **zasady ochrony i kształtowania ładu przestrzennego** :

- 1) Obowiązuje ochrona walorów przyrodniczych i krajobrazu, zgodnie z zasadami podanymi w § 6.
- 2) Obowiązuje ochrona dziedzictwa kulturowego wg zasad podanych w § 7.
- 3) Obowiązują parametry i wskaźniki kształtowania zabudowy i zagospodarowania terenu określone w ustaleniach szczegółowych.

§ 6. Ustala się następujące **zasady ochrony środowiska, przyrody i krajobrazu kulturowego** :

- 1) Obowiązuje utrzymanie wysokich standardów środowiska przyrodniczego, w szczególności czystości wód, powietrza atmosferycznego, gleb oraz harmonijnego krajobrazu.
- 2) Obowiązuje zakaz przekraczania dopuszczalnych stężeń zanieczyszczenia atmosfery, określonych w przepisach odrębnych.
- 3) Obowiązuje ochrona przed hałasem i stosowanie urządzeń i zabezpieczeń dla utrzymania dopuszczalnego poziomu hałasu określonego w przepisach odrębnych jak dla terenów zabudowy mieszkaniowej jednorodzinnej.
- 4) Na obszarze objętym planem nie występują inne formy ochrony przyrody.

§ 7. Ustala się następujące **zasady ochrony dziedzictwa kulturowego, zabytków oraz dóbr kultury** :

- 1) Obowiązuje kształtowanie architektury obiektów harmonizującej z krajobrazem i nawiązującej do architektury tradycyjnej.
- 2) Na obszarze objętym planem nie występują obiekty podlegające ochronie na podstawie ustawy z dnia 23 lipca 2003 roku o ochronie zabytków i opiece nad zabytkami (Dz. U. Nr 162 poz. 1568).

§ 8. Ustala się następujące **zasady modernizacji, rozbudowy i budowy systemów infrastruktury technicznej i komunikacji** :

- 1) Zakaz zrzutu nieoczyszczonych ścieków do wód i gleby, zakaz gromadzenia wszelkich odpadów w miejscach do tego nie wyznaczonych.

- 2) Obowiązek zachowania stref ochronnych od linii elektroenergetycznych i sieci gazowych w wielkościach zgodnych z przepisami odrębnymi.
- 3) Utrzymanie istniejących sieci infrastruktury technicznej i podłączenie nowych obiektów do istniejących sieci.

## USTALENIA SZCZEGÓŁOWE

### § 9. Wieś DOBRA - działka Nr 2283/2

1. Teren oznaczony symbolem MN/o, obejmujący działkę Nr 2283/2 we wsi Dobra o powierzchni 0,15 ha, stanowiący grunty rolne klasy R V i R VI, przeznacza się na **tereny zabudowy mieszkaniowej w obszarach zagrożonych osuwaniem się mas ziemnych** dla realizacji budynku mieszkalnego jednorodzinnego. Dopuszcza się realizację budynków gospodarczych, wiat, altan i garaży dla samochodów osobowych. Dopuszcza się realizację sieci i urządzeń infrastruktury technicznej. Obowiązuje zabezpieczenie miejsc postojowych w ilości co najmniej 1 miejsce/1 mieszkanie. Obowiązują ustalenia zawarte w § 3 ustęp 4.

2. Ustala się następujące parametry i wskaźniki kształtowania zabudowy i zagospodarowania terenu:

- 1) Obowiązuje zakaz realizacji dachów pulpitowych. Obowiązują dachy strome o tym samym kącie nachylenia głównych połaci dachowych w przedziale od 30 do 45°. Obowiązuje ciemna kolorystyka dachów z wykluczeniem kolorów żółtych i niebieskich oraz pokrycia dachu materiałami nie dopuszczonymi przepisami odrębnymi.
- 2) Obowiązuje wysokość budynku mieszkalnego nie większa niż 9 m, budynków gospodarczych nie większa niż 7 m, licząc od poziomu terenu do najwyższej kalenicy. Poziom parteru maksymalnie 1,20 m od poziomu terenu. Szerokość elewacji frontowej nie większa niż 25 m.
- 3) W elewacjach wyklucza się stosowanie paneli z tworzyw sztucznych, kamieni otoczków i jaskrawych kolorów.
- 4) Obowiązuje usytuowanie budynków w odległości od granicy gruntów leśnych zgodnej z przepisami odrębnymi.
- 5) W zagospodarowaniu działki obowiązuje intensywność zabudowy nie większy niż 0,40, nie mniejszy niż 0,01 w stosunku do powierzchni działki, powierzchnia biologicznie czynna co najmniej 60% powierzchni działki.
- 6) Obowiązuje uwzględnienie istniejącego uzbrojenia w sieci infrastruktury technicznej.

3. Ustala się następujące zasady obsługi terenów MN/o w zakresie infrastruktury technicznej:

- 1) Zaopatrzenie w wodę ze zbiorczej sieci wodociągowej. Obowiązuje zakaz realizacji ujęć wody w granicach wydzielonego terenu.
- 2) Odprowadzenie ścieków (dotyczy ścieków komunalnych w rozumieniu przepisów art. 9 ust. 1 pkt. 16 ustawy z dnia 18 lipca 2001 roku „Prawo wodne” – jednolity tekst Dz. U. z 9.02.2012 roku poz. 145) do zbiorczej sieci kanalizacji sanitarnej na obszarze wsi.
- 3) Ogrzewanie obiektów indywidualne, oparte o paliwa ekologiczne. Zalecane stosowanie gazu, oleju opałowego lub energii elektrycznej.
- 4) Doprowadzenie energii elektrycznej z istniejącej lub projektowanej sieci na warunkach określonych przez zarządzającego siecią, w oparciu o bilans zapotrzebowania mocy.
- 5) Usuwanie odpadów poprzez segregację i gromadzenie ich w przystosowanych pojemnikach, zlokalizowanych na działce zgodnie z przepisami odrębnymi i wywożenie w sposób zorganizowany.

4. Dojazd do terenów MN/o służebnością przejazdu przez działki Nr 2286, 2285, 2284.

## USTALENIA KOŃCOWE

§ 10. Do czasu realizacji zagospodarowania ustalonego planem, dopuszcza się dotychczasowe zagospodarowanie i użytkowanie.

§ 11. Ustala się wysokość opłaty wyrażoną w stosunku procentowym wzrostu wartości nieruchomości w wyniku uchwalenia planu, dla terenów MN/o, w wysokości 10%.

§ 12. Integralną częścią niniejszej uchwały są:


- 1) Rysunek planu w skali 1:1000, stanowiący załącznik Nr 1 do uchwały.
- 2) Rozstrzygnięcie dotyczące rozpatrzenia uwag wniesionych do projektu planu, stanowiące załącznik Nr 2.
- 3) Rozstrzygnięcie dotyczące sposobu realizacji inwestycji z zakresu infrastruktury technicznej, stanowiące załącznik Nr 3.

§ 13. Wykonanie uchwały powierza się Wójtowi Gminy Dobra.

§ 14. Uchwała podlega ogłoszeniu, publikacji na stronie internetowej gminy i wchodzi w życie po upływie 14 dni od daty jej ogłoszenia w Dzienniku Urzędowym Województwa Małopolskiego.

Przewodniczący Rady Gminy Dobra  
**Jan Palki**

Załącznik Nr 1 do Uchwały Nr XLIX-410/14  
Rady Gminy Dobra  
z dnia 29 sierpnia 2014 r.

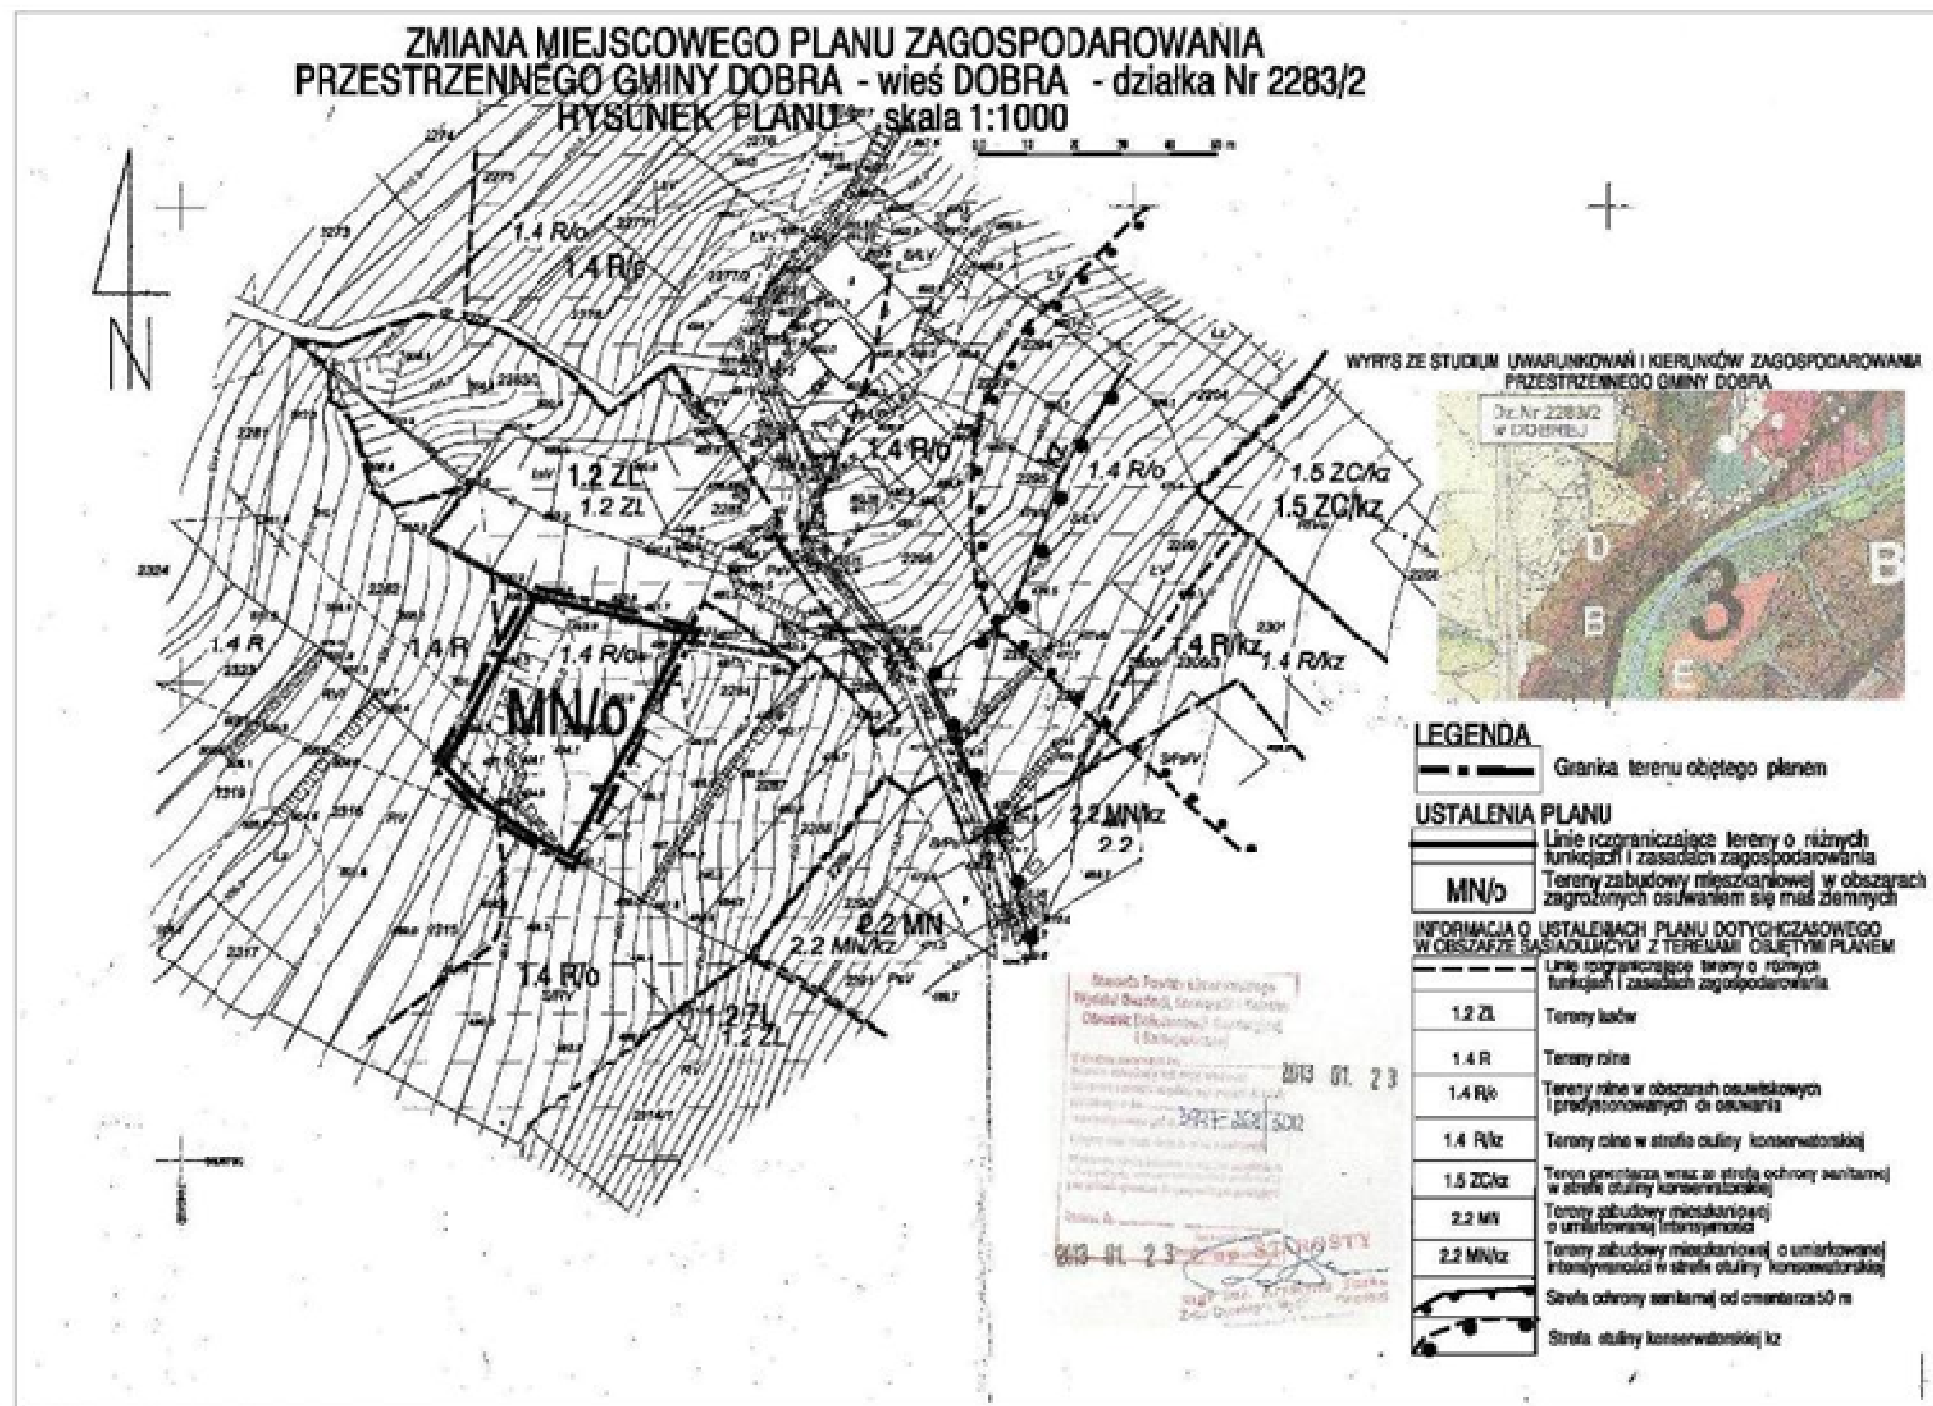

Przewodniczący Rady Gminy Dobra

Jan Palki

Załącznik Nr 2 do Uchwały Nr XLIX-410/14  
Rady Gminy Dobra  
z dnia 29 sierpnia 2014 r.

**Rozstrzygnięcie dotyczące rozpatrzenia uwag  
wniesionych do projektu zmiany miejscowego planu zagospodarowania przestrzennego  
Gminy Dobra – wieś Dobra działka Nr 2283/2**

Rada Gminy Dobra, po zapoznaniu się z oświadczeniem Wójta Gminy Dobra, stwierdzającym brak uwag kwestionujących przyjęte ustalenia w projekcie zmiany miejscowego planu zagospodarowania przestrzennego Gminy Dobra – wieś **Dobra działka Nr 2283/2**, w okresie wyłożenia tego projektu do wglądu publicznego i 14 dni po zakończeniu wyłożenia, stwierdza brak potrzeby rozstrzygnięcia o którym mowa w art. 20 ust. 1 ustawy z dnia 27 marca 2003 roku o planowaniu i zagospodarowaniu przestrzennym (jednolity tekst Dz. U. z 12.06.2012 r. poz. 647).

Przewodniczący Rady Gminy Dobra  
**Jan Palki**

Załącznik Nr 3 do Uchwały Nr XLIX-410/14  
Rady Gminy Dobra  
z dnia 29 sierpnia 2014 r.

**Rozstrzygnięcie dotyczące sposobu realizacji inwestycji z zakresu infrastruktury technicznej, należących do zadań własnych gminy, zapisanych w projekcie zmiany miejscowego planu zagospodarowania przestrzennego  
Gminy Dobra – wieś Dobra działka Nr 2283/2**

Rada Gminy Dobra, po zapoznaniu się z oświadczeniem Wójta Gminy Dobra, stwierdzającym brak zapisanych inwestycji z zakresu infrastruktury technicznej należących do zadań własnych gminy w projekcie zmiany miejscowego planu zagospodarowania przestrzennego Gminy Dobra – wieś **Dobra działka Nr 2283/2**, stwierdza brak potrzeby rozstrzygnięcia o którym mowa w art. 20 ust. 1 ustawy z dnia 27 marca 2003 roku o planowaniu i zagospodarowaniu przestrzennym (jednolity tekst Dz. U. z 12.06.2012 r. poz. 647).

Przewodniczący Rady Gminy Dobra  
**Jan Palki**