



DZIENNIK URZĘDOWY

WOJEWÓDZTWA MAŁOPOLSKIEGO

Kraków, dnia 30 listopada 2015 r.

Poz. 7029

UCHWAŁA* NR XI/74/2015 RADY GMINY KONIUSZA

z dnia 19 listopada 2015 roku

zmieniająca uchwałę Rady Gminy Koniusza Nr XX/148/2004 z dnia 21 września 2004 r. w sprawie miejscowego planu zagospodarowania przestrzennego sołectw gminy Koniusza: Biórków Mały, Biórków Wielki, Budziejowice, Chorążyce, Czernichów, Dalewice, Glew, Glewiec, Gnatowice, Górka Jaklińska, Karwin, Koniusza, Łyszkowice, Muniaczkowice, Niegardów, Niegardów Kolonia, Piotrkowice Małe, Piotrkowice Wielkie, Polekarcice, Posądz, Przesławice, Rzędowice, Siedliska, Szarbia, Wąsów, Wierzbo, Wroniec, Wronin, Zielona

Na podstawie: © art. art. 20 i 27 ustawy z dnia 27 marca 2003 o planowaniu i zagospodarowaniu przestrzennym (t. j. Dz.U. z 2015 roku, poz. 199 z późn. zm.) oraz art. 18, ust. 2, pkt. 5 i art. 41 ust. 1 ustawy o samorządzie gminnym (t. j. Dz.U. z 2013 r., poz. 594 z późn. zm.), © po stwierdzeniu nie naruszenia przez projekt zmiany planu zagospodarowania przestrzennego polityki przestrzennej Gminy, w tym zasad zagospodarowania przestrzennego ujętych w Studium uwarunkowań i kierunków zagospodarowania przestrzennego Gminy Koniusza **Rada Gminy Koniusza** uchwała się co następuje:

§ 1. W Uchwale Rady Gminy Koniusza Nr XX/148/2004 z dnia 21 września 2004 r. w sprawie miejscowego planu zagospodarowania przestrzennego sołectw Gminy Koniusza, załącznik Nr 1 w obszarze objętym zmianą, otrzymuje brzmienie określone w Załączniku Nr 1 do niniejszej Uchwały.

§ 2. 1. Uchwalając wprowadzenie niniejszej zmiany do miejscowego planu zagospodarowania przestrzennego sołectw Gminy Koniusza, Rada Gminy Koniusza, stosownie do art. 20 ust. 1 ustawy z dnia 27 marca 2003 r. o planowaniu i zagospodarowaniu przestrzennym (t.j. Dz.U.2012.647 z późn. zm.), rozstrzyga:

- 1) o sposobie realizacji, zapisanych w planie inwestycji z zakresu infrastruktury technicznej, które należą do zadań własnych Gminy oraz o zasadach ich finansowania;
- 2) o sposobie rozpatrzenia uwag do projektu zmiany planu, nieuwzględnionych przez Wójta Gminy Koniusza,
 2. Rozstrzygnięcia, o których mowa w ust. 1 pkt 1 i 2 są zawarte są kolejno w Załączniku Nr 2 i Nr 3 do niniejszej Uchwały.

§ 3. Wykonanie Uchwały powierza się Wójtowi Gminy Koniusza.

§ 4. Uchwała wchodzi w życie po upływie 14 dni od ogłoszenia w Dzienniku Urzędowym Województwa Małopolskiego.


Przewodniczący Rady Gminy
Andrzej Nogiec

* Publikacja niniejszej uchwały nie uwzględnia ewentualnych czynności nadzorczych podejmowanych przez Wojewodę Małopolskiego.

Załącznik Nr 1
do Uchwały Nr XI/74/2015
Rady Gminy Koniusza
z dnia 19 listopada 2015 r.

**ZMIANA MIEJSCOWEGO PLANU ZAGOSPODAROWANIA PRZESTRZENNEGO SOŁECTW GMINY KONIUSZA
(UCHWALONEGO UCHWAŁĄ NR XX/148/2004 RADY GMINY KONIUSZA Z DNIA 21 WRZEŚNIA 2004 R.)**

Skala 1:2 000
0 50 100 m

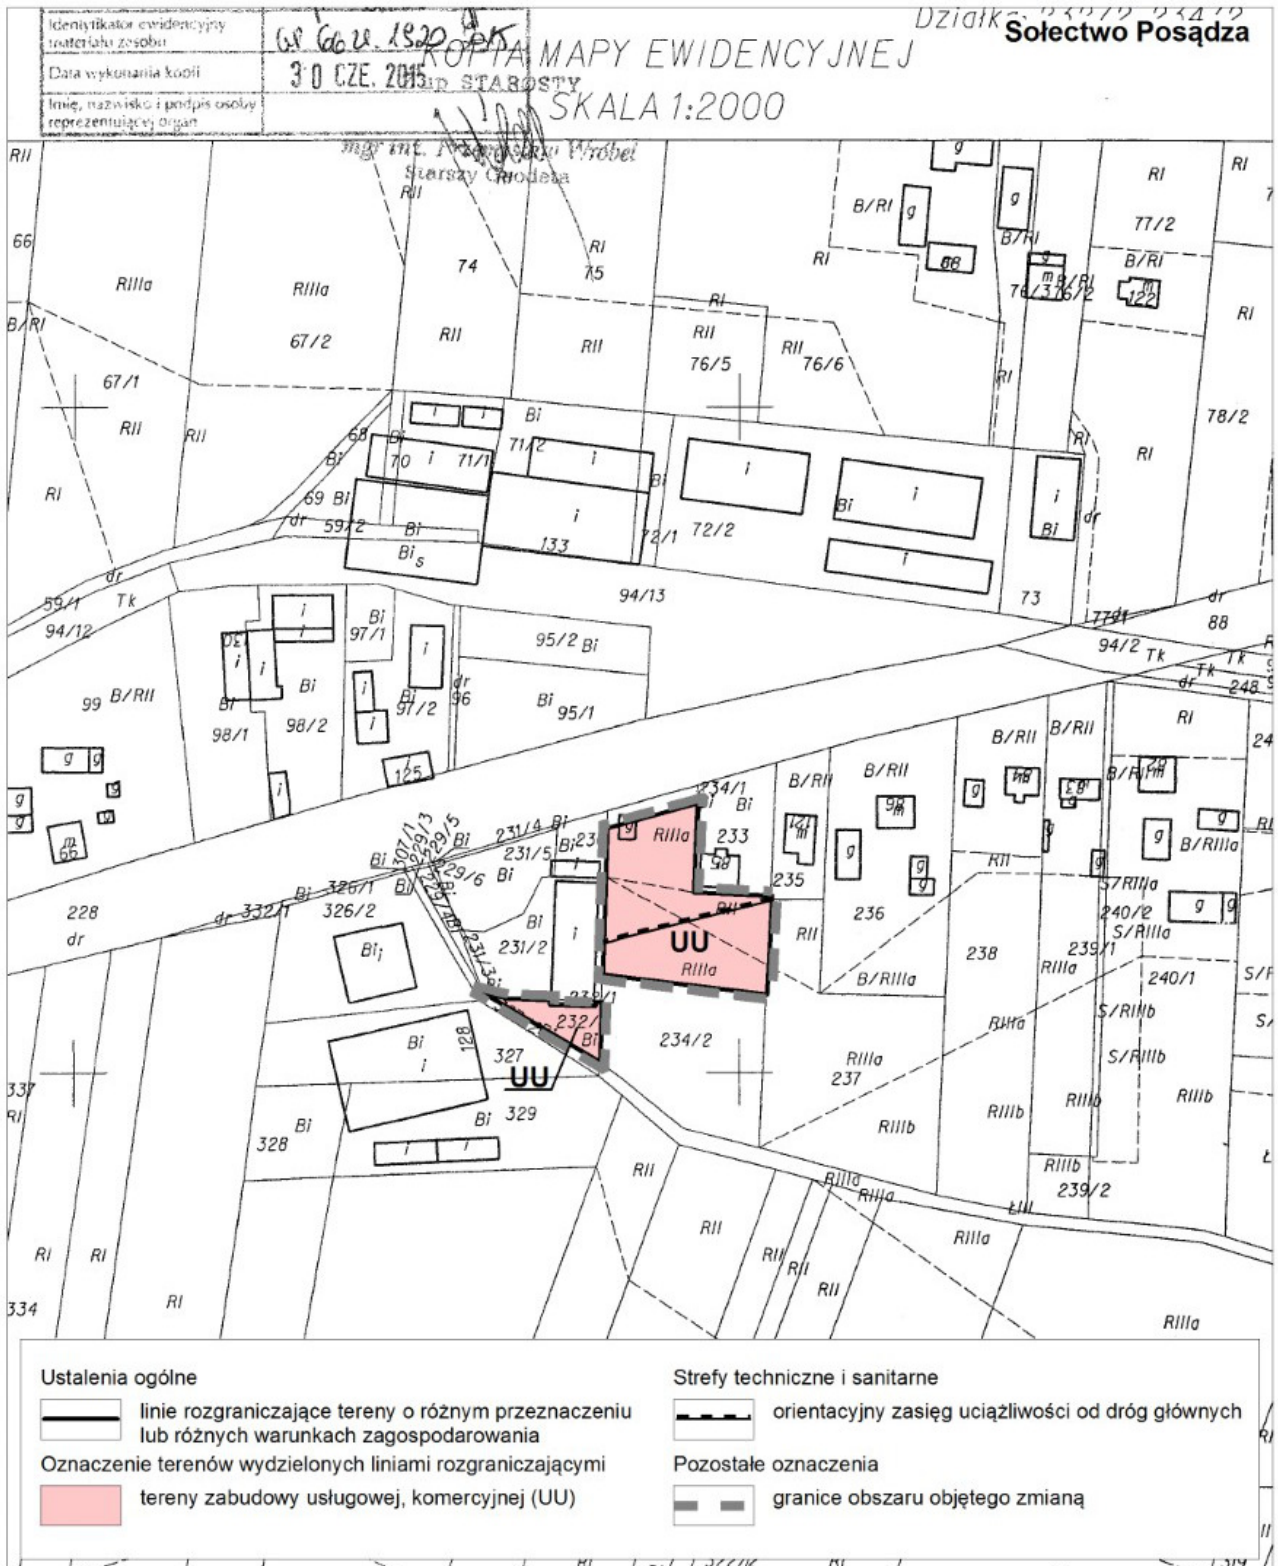



* Rysunek planu został sporządzony w oparciu o skalę źródłową 1:2000.

Skala ta ulega pomniejszeniu w wyniku przypisanych prawem odległości marginesów.

Przewodniczący Rady Gminy
Andrzej Nogiej

Załącznik Nr 2
do Uchwały Nr XI/74/2015
Rady Gminy Koniusza
z dnia 19 listopada 2015 r.

**Rada Gminy Koniusza rozstrzyga
o sposobie realizacji zapisanych w planie, inwestycji z zakresu infrastruktury technicznej, które należą
do zadań własnych Gminy oraz zasady ich finansowania, zgodnie z przepisami o finansach publicznych.**

Podjęta zmiana planu nie powoduje potrzeby realizacji nowych inwestycji, które należą do zadań własnych Gminy.

Przewodniczący Rady Gminy
Andrzej Nogiec

Załącznik Nr 3
do Uchwały Nr XI/74/2015
Rady Gminy Koniusza
z dnia 19 listopada 2015 r.

**W SPRAWIE ZMIANY MIEJSCOWEGO PLANU ZAGOSPODAROWANIA PRZESTRZENNEGO SOŁECTW GMINY KONIUSZA
INFORMACJE NA TEMAT SPOSOBU ROZPATRZENIA UWAG DO PROJEKTU ZMIANY PLANU ZAGOSPODAROWANIA
PRZESTRZENNEGO - ROZPATRZENIE UWAG**

Lp.	Data wpływu uwagi	Treść uwagi	Oznaczenie nieruchomości której dotyczy uwaga	Ustalenia projektu planu dla nieruchomości której dotyczy uwaga	Rozstrzygnięcie Wójta w sprawie rozpatrzenia uwagi		Rozstrzygnięcie Rady Gminy załącznik do Uchwały Nr..... z dnia		Uwagi
					Uwaga uwzględniona	Uwaga nieuwzględniona	Uwaga uwzględniona	Uwaga nieuwzględniona	
- 1 -	- 2 -	- 3 -	- 4 -	- 5 -	- 6 -	- 7 -	- 8 -	- 9 -	- 10 -

Przewodniczący Rady Gminy
Andrzej Nogieć