



# DZIENNIK URZĘDOWY

## WOJEWÓDZTWA MAŁOPOLSKIEGO

---

Kraków, dnia 9 kwietnia 2018 r.

Poz. 2939

### UCHWAŁA\* NR LII/367/2018 RADY MIEJSKIEJ W TUCHOWIE

z dnia 28 marca 2018 roku

#### **w sprawie uchwalenia zmiany miejscowego planu zagospodarowania przestrzennego Gminy Tuchów**

Na podstawie art. 18 ust. 2 pkt 5 Ustawy z dnia 8 marca 1990 r. o samorządzie gminnym (Dz.U. z 2017 r. poz. 1875, z późn.zm.), art. 20 ust. 1 i art. 27 Ustawy z dnia 27 marca 2003 r. o planowaniu i zagospodarowaniu przestrzennym (Dz.U. z 2017 r. poz. 1073, z późn.zm.), w związku z uchwałą Nr XL/266/2017 Rady Miejskiej w Tuchowie z dnia 24 maja 2017 r. w sprawie przystąpienia do sporządzenia zmiany miejscowego planu zagospodarowania przestrzennego Gminy Tuchów, Rada Miejska w Tuchowie uchwala, co następuje:

§ 1. 1. Uchwala się zmianę miejscowego planu zagospodarowania przestrzennego Gminy Tuchów, przyjętego Uchwałą Nr XXXII/194/2016 Rady Miejskiej w Tuchowie z dnia 26 października 2016 r. w sprawie uchwalenia zmiany miejscowego planu zagospodarowania przestrzennego Gminy Tuchów, dla miejscowości: Buchcice, Dąbrówka Tuchowska, Karwodrza, Lubaszowa, Łowczów, Mieszna Opacka, Siedliska, Trzemesna, Zabłędza, (ogłoszoną w Dz.Urz. Województwa Małopolskiego z dnia 24 listopada 2016 r. pod poz. 6741, obowiązującą od dnia 9 grudnia 2016 r.) - zwaną dalej "planem".

2. Plan, o którym mowa w ust. 1, polega na wprowadzeniu zmian w ustaleniach tekstowych, w zakresie określonym w ust. 3, a także zmian na rysunku planu w skali 1 : 2000, w zakresie określonym w załączniku Nr 1 do niniejszej uchwały.

3. § 88 uchwały Nr XXXII/194/2016 Rady Miejskiej w Tuchowie z dnia 26 października 2016 r. otrzymuje następujące nowe brzmienie:

- 1) *"W granicach obszaru objętego niniejszym planem dokonuje się zmiany przeznaczenia na cele nierolnicze gruntów rolnych klas II-III o łącznej powierzchni 30,0453 ha, za zgodą Ministra Rolnictwa i Rozwoju Wsi wyrażoną w decyzji z dnia 26 kwietnia 2016 r. znak: GZ.tr.057-602-634/15, a także gruntów rolnych klasy III o powierzchni 2,0272 ha, za zgodą Ministra Rolnictwa i Rozwoju Wsi wyrażoną w decyzji z dnia 25 kwietnia 2017 r. znak: GZ.tr.206.511.216."*

§ 2. Uchwala się następujące załączniki do niniejszej uchwały:

1. Załącznik Nr 1 - Rysunek planu w skali 1 : 2000;
2. Załącznik Nr 2 – Rozstrzygnięcie o sposobie rozpatrzenia uwag do projektu zmiany miejscowego planu zagospodarowania przestrzennego Gminy Tuchów;
3. Załącznik Nr 3 – Rozstrzygnięcie o sposobie realizacji zapisanych w planie inwestycji z zakresu infrastruktury technicznej, które należą do zadań własnych gminy oraz zasadach ich finansowania.

---

\* Publikacja niniejszej uchwały nie uwzględnia ewentualnych czynności nadzorczych podejmowanych przez Wojewodę Małopolskiego.

§ 3. Stwierdza się, że plan nie narusza ustaleń Studium uwarunkowań i kierunków zagospodarowania przestrzennego Miasta i Gminy Tuchów, uchwalonego Uchwałą Nr XXI/243/2000 Rady Miejskiej w Tuchowie z dnia 29 listopada 2000 r. oraz zmienionego Uchwałą Nr V/42/2007 Rady Miejskiej w Tuchowie z dnia 28 lutego 2008 r.

§ 4. Plan dotyczy części miejscowości Karwodrza i polega na powiększeniu terenu zabudowy usługowej, oznaczonego na rysunku planu symbolem K.3U – zgodnie z załącznikiem Nr 1 do niniejszej uchwały.


§ 5. Wykonanie uchwały powierza się Burmistrzowi Tuchowa.

§ 6. Uchwała podlega ogłoszeniu w Dzienniku Urzędowym Województwa Małopolskiego.

§ 7. Uchwała wchodzi w życie po upływie 14 dni od dnia jej ogłoszenia w Dzienniku Urzędowym Województwa Małopolskiego.

Przewodniczący Rady Miejskiej  
**mgr Ryszard Wrona**

Załącznik Nr 1  
do Uchwały Nr LII/367/2018  
Rady Miejskiej w Tuchowie  
z dnia 28 marca 2018 r.

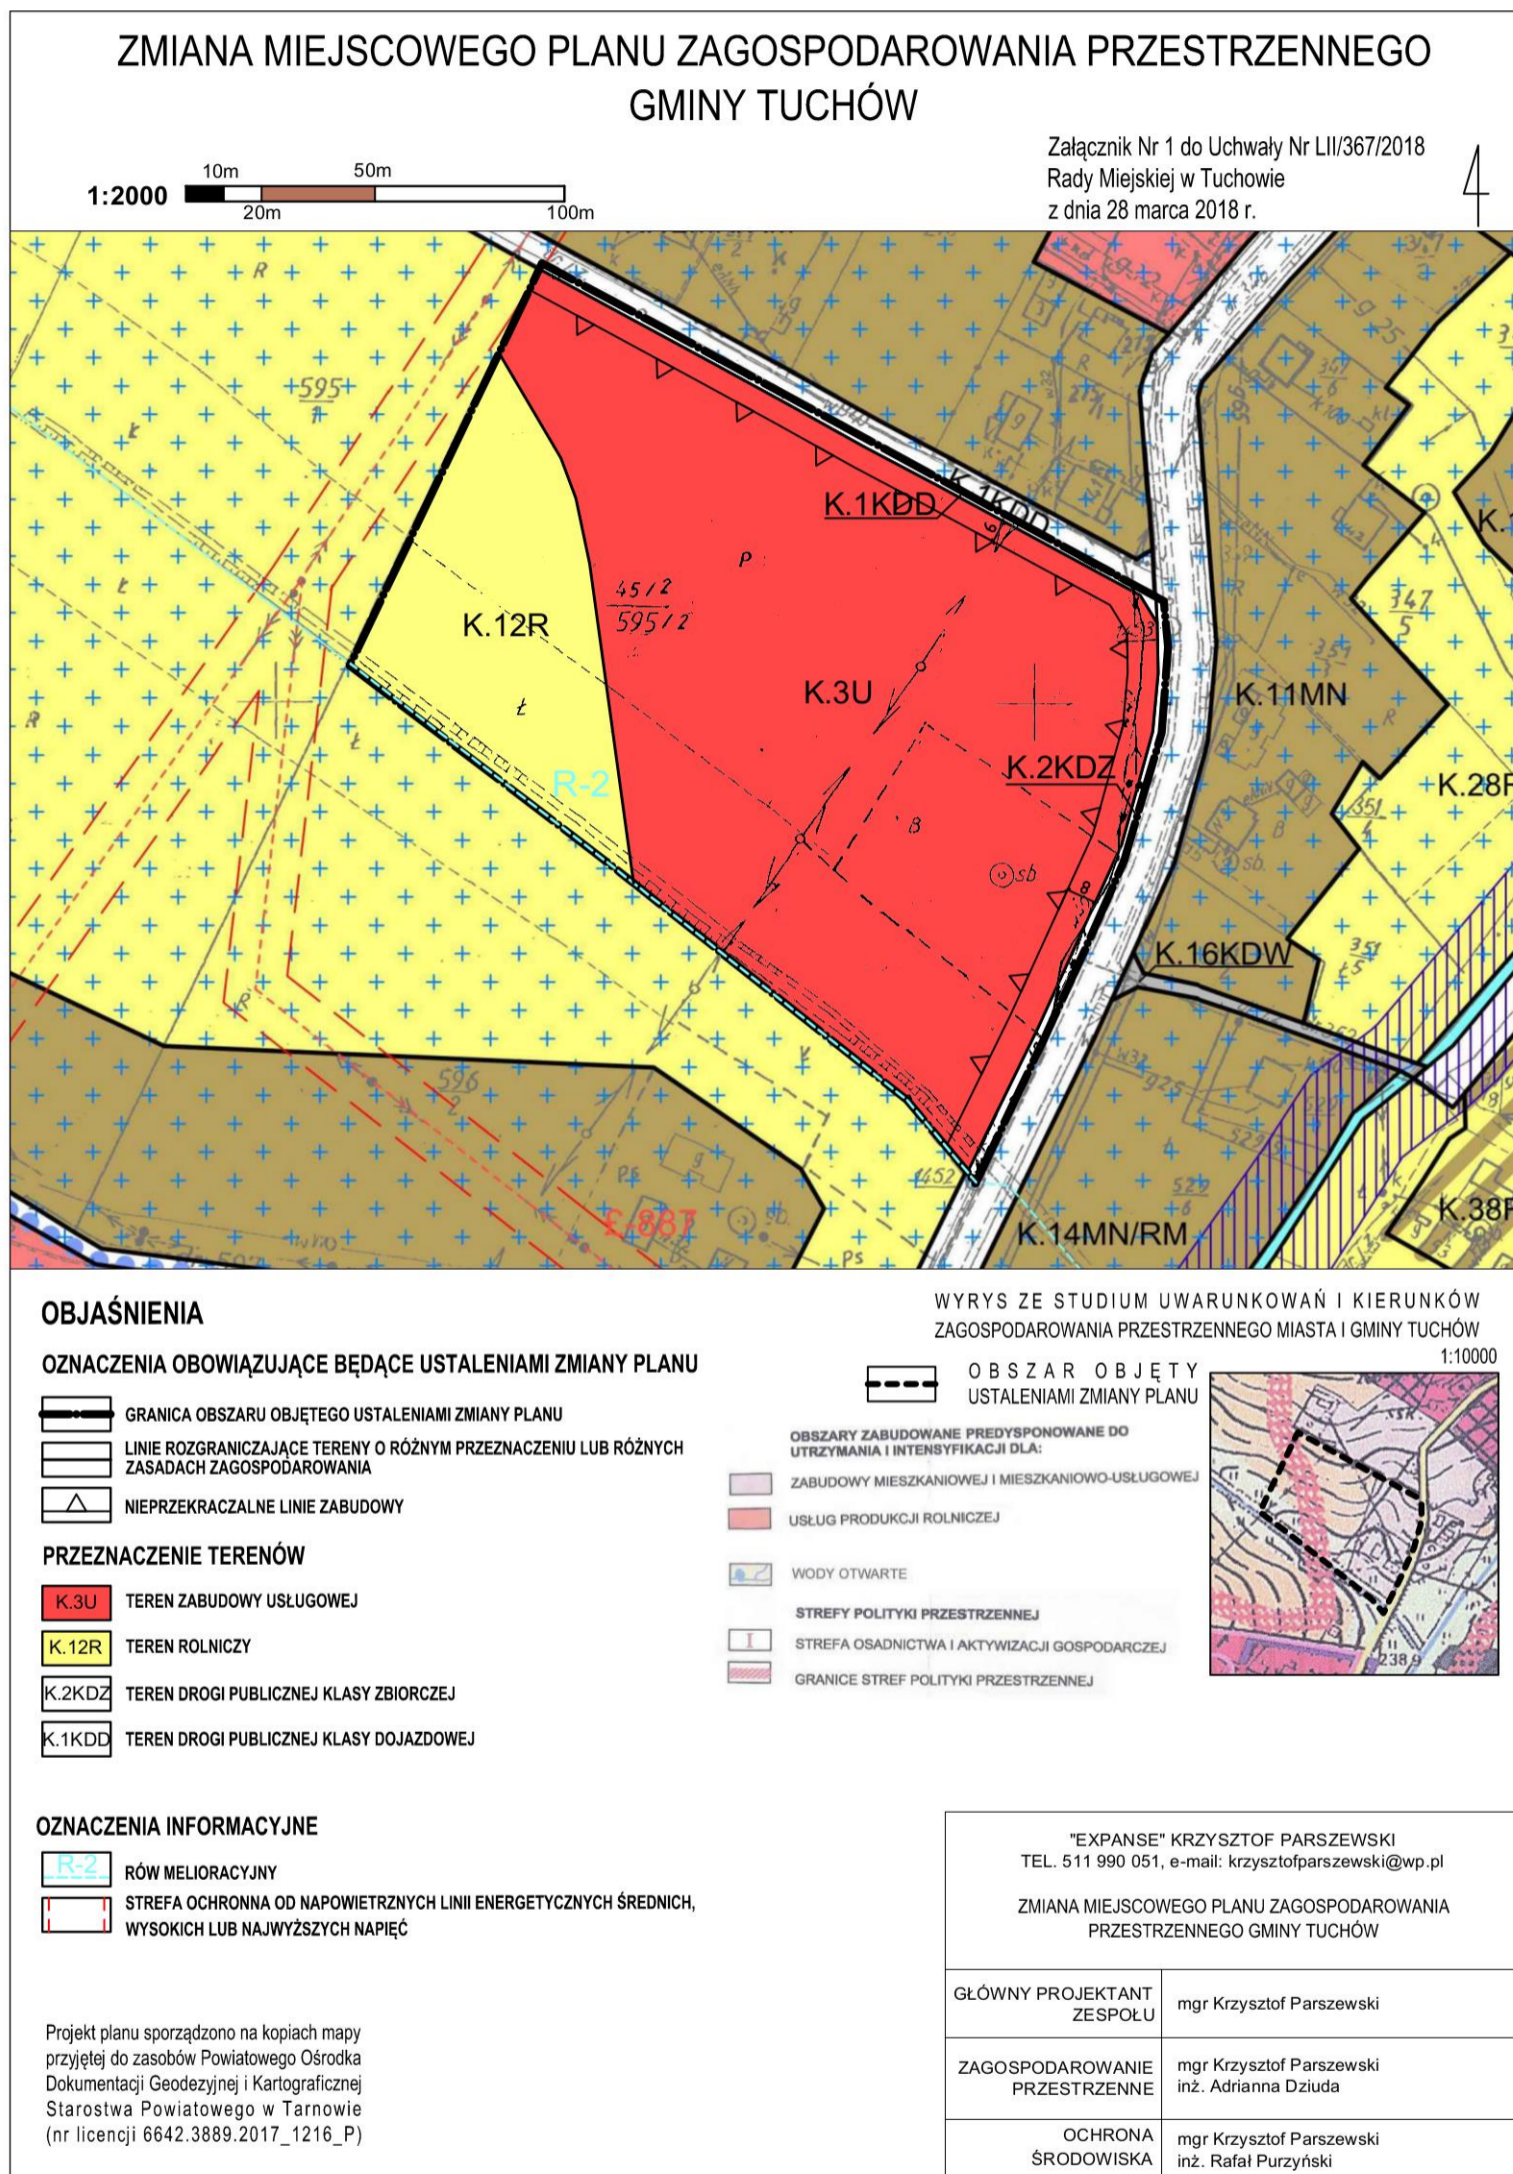

Przewodniczący Rady Miejskiej  
**mgr Ryszard Wrona**

Załącznik Nr 2  
do Uchwały Nr LII/367/2018  
Rady Miejskiej w Tuchowie  
z dnia 28 marca 2018 r.

**Rozstrzygnięcie o sposobie rozpatrzenia uwag do projektu zmiany miejscowego planu zagospodarowania przestrzennego Gminy Tuchów**

W okresie wyznaczonym na składanie uwag do wyłożonego do publicznego wglądu projektu zmiany miejscowego planu zagospodarowania przestrzennego Gminy Tuchów, nie zostały złożone żadne uwagi.

Przewodniczący Rady Miejskiej  
**mgr Ryszard Wrona**

Załącznik Nr 3  
do Uchwały Nr LII/367/2018  
Rady Miejskiej w Tuchowie  
z dnia 28 marca 2018 r.

**Rozstrzygnięcie o sposobie realizacji zapisanych w planie inwestycji z zakresu infrastruktury technicznej, które należą do zadań własnych gminy oraz zasadach ich finansowania**

Podjęta zmiana miejscowego planu zagospodarowania przestrzennego Gminy Tuchów nie powoduje potrzeby realizacji nowych inwestycji z zakresu infrastruktury technicznej, które należą do zadań własnych gminy.

Przewodniczący Rady Miejskiej  
**mgr Ryszard Wrona**