



DZIENNIK URZĘDOWY

WOJEWÓDZTWA MAŁOPOLSKIEGO

Kraków, dnia czwartek, 10 września 2020 r.

Poz. 5673

UCHWAŁA* NR XXIV/268/20 RADY GMINY MSZANA DOLNA

z dnia 31 sierpnia 2020 roku

w sprawie uchwalenia zmiany miejscowego planu zagospodarowania przestrzennego Gminy Mszana Dolna, wsi Kasinka Mała.

Na podstawie art. 18 ust. 2 pkt 5 Ustawy z dnia 8 marca 1990 r. o samorządzie gminnym (tekst jednolity Dz. U. z 2020 r., poz. 713) oraz art. 3 ust. 1, art. 20 ust. 1 i art. 27 Ustawy z dnia 27 marca 2003 r. o planowaniu i zagospodarowaniu przestrzennym (tekst jednolity Dz. U. z 2020 r., poz. 293 z późn. zm.) oraz w nawiązaniu do Uchwały Nr V/65/19 Rady Gminy Mszana Dolna z dnia 28 lutego 2019 roku w sprawie przystąpienia do zmiany miejscowego planu zagospodarowania przestrzennego gminy Mszana Dolna, wsi Kasinka Mała, Rada Gminy Mszana Dolna stwierdza, że projekt zmiany miejscowego planu zagospodarowania przestrzennego Gminy Mszana Dolna, wsi Kasinka Mała nie narusza ustaleń Studium uwarunkowań i kierunków zagospodarowania przestrzennego Gminy Mszana Dolna zatwierdzonego Uchwałą Nr XIII/139/99 Rady Gminy Mszana Dolna z dnia 29 grudnia 1999 r. z późn. zm. i uchwała, co następuje:

Rozdział 1. Przedmiot uchwały

§ 1. 1. Uchwała się zmianę miejscowego planu zagospodarowania przestrzennego przyjętego Uchwałą Nr XXXI/253/04 Rady Gminy Mszana Dolna z dnia 30 listopada 2004 r. w sprawie miejscowego planu zagospodarowania przestrzennego Gminy Mszana Dolna – wieś Kasinka Mała z późn. zm., zwaną dalej zmianą planu.

2. Obszar objęty zmianą planu zlokalizowany jest w obrębie działki ewid. Nr 5221/2, w Kasince Małej.

3. Granice obszaru objętego zmianą planu określone są w załączniku nr 1 do uchwały.

§ 2. Integralną częścią zmiany planu są:

- 1) Rysunek zmiany planu w skali 1: 2 000 – załącznik nr 1;
- 2) Rozstrzygnięcie o sposobie rozpatrzenia uwag wniesionych do zmiany planu w trakcie wyłożenia do publicznego wglądu – załącznik nr 2;
- 3) Rozstrzygnięcie o sposobie realizacji zapisanych w zmianie planu inwestycji z zakresu infrastruktury technicznej, które należą do zadań własnych gminy oraz zasadach ich finansowania zgodnie z przepisami o finansach publicznych – załącznik nr 3.

§ 3. Celem regulacji zawartych w niniejszej uchwale jest:

- 1) Ustalenie przeznaczenia oraz zasad zagospodarowania terenu;

* Publikacja niniejszej uchwały nie uwzględnia ewentualnych czynności nadzorczych podejmowanych przez Wojewodę Małopolskiego.

2) Ochrona interesów publicznych w zakresie spełnienia wymagań ochrony i kształtowania środowiska oraz prawidłowego gospodarowania zasobami przyrody.

§ 4. Ilekroć w dalszych przepisach uchwały jest mowa o:

- 1) Uchwale – należy przez to rozumieć niniejszą uchwałę;
- 2) Zmianie planu – należy przez to rozumieć niniejszą Uchwałę Rady Gminy Mszana Dolna wraz z rysunkiem zmiany planu stanowiącym załącznik nr 1 do uchwały;
- 3) Rysunku zmiany planu – należy przez to rozumieć załącznik nr 1 do niniejszej uchwały zawierający graficzny zapis zmiany planu;
- 4) Przepisach odrębnych – należy przez to rozumieć obowiązujące przepisy określone w ustawach oraz aktach wykonawczych do tych ustaw;
- 5) Liniach rozgraniczających – należy przez to rozumieć linie wyznaczone na rysunku zmiany planu i wydzielające tereny o różnym przeznaczeniu lub różnych zasadach zagospodarowania;
- 6) Terenie – należy przez to rozumieć obszar wyznaczony liniami rozgraniczającymi oraz oznaczony symbolem liczbowo-literowym;
- 7) Wskaźniku intensywności zabudowy - należy przez to rozumieć udział powierzchni całkowitej wszystkich kondygnacji nadziemnych wszystkich budynków położonych na działce budowlanej do powierzchni tej działki;
- 8) Wskaźniku powierzchni zabudowy – należy przez to rozumieć procentowy udział sumy powierzchni rzutów wszystkich budynków położonych na działce budowlanej do powierzchni tej działki;
- 9) Wskaźniku powierzchni biologicznie czynnej – należy przez to rozumieć procentowy udział terenu biologicznie czynnego w powierzchni działki budowlanej;
- 10) Wysokości zabudowy – rozumie się przez to w przypadku budynków wysokość mierzoną zgodnie z Rozporządzeniem Ministra Infrastruktury w sprawie warunków technicznych, jakim powinny odpowiadać budynki i ich usytuowanie, a w przypadku pozostałych obiektów budowlanych wysokość mierzoną od średniego poziomu istniejącego terenu po obrysie zewnętrznym do najwyżej położonego punktu obiektu.

Rozdział 2. **Ustalenia ogólne**

§ 5. 1. Następujące elementy występujące na rysunku stanowiącym załącznik nr 1 do niniejszej Uchwały, są ustaleniami obowiązującymi:

- 1) Granica obszaru objętego zmianą planu;
- 2) Linie rozgraniczające tereny o różnym przeznaczeniu lub różnych zasadach zagospodarowania;
- 3) Symbol identyfikacyjny terenu o określonym przeznaczeniu oraz zasadach i warunkach zagospodarowania:
1 MN – teren zabudowy mieszkaniowej jednorodzinnej;
- 4) Nieprzekraczalna linia zabudowy.

2. Następujący element wskazany na rysunku zmiany planu wynika z przepisów odrębnych i prawomocnych decyzji: Południowomałopolski Obszar Chronionego Krajobrazu.

3. Następujący element występujący na rysunku zmiany planu jest informacją dodatkową niestanowiącą ustaleń planu: linie rozgraniczające oraz symbole identyfikacyjne tereny o różnym przeznaczeniu lub różnych zasadach zagospodarowania wyznaczone w obowiązującym planie miejscowym zlokalizowane poza obszarem objętym zmianą planu.

§ 6. Ustalenia dotyczące zasad **ochrony i kształtowania ładu przestrzennego:**

- 1) Wydziela się i określa teren przeznaczony do zainwestowania oraz ustala się dla niego zasady zagospodarowania w przepisach szczegółowych;
- 2) Dopuszcza się sytuowanie budynków w odległości 1,5 m od granicy sąsiedniej działki bezpośrednio przy jej granicy.

§ 7. Ustalenia dotyczące zasad ochrony środowiska, przyrody i krajobrazu kulturowego:

- 1) Cały obszar objęty zmianą planu położony jest w granicach Południowomałopolskiego Obszaru Chronionego Krajobrazu zgodnie z Uchwałą Nr XX/274/20 Sejmiku Województwa Małopolskiego z dnia 27 kwietnia 2020 r. w sprawie Południowomałopolskiego Obszaru Chronionego Krajobrazu, dla którego obowiązują przepisy odrębne, określające nakazy, zakazy i zasady ochrony;
- 2) Obowiązuje utrzymanie wysokich standardów środowiska przyrodniczego, w szczególności czystości wód, powietrza atmosferycznego, gleb;
- 3) Nie dopuszcza się lokalizacji przedsięwzięć mogących znacząco oddziaływać na środowisko w rozumieniu przepisów odrębnych;
- 4) Należy przyjąć rozwiązania technologiczne chroniące przed nadmierną emisją zanieczyszczeń do środowiska;
- 5) Na obszarze objętym zmianą planu ustala się nakaz zachowania powierzchni biologicznie czynnej zgodnie z ustaleniami szczegółowymi w Rozdz. 3;
- 6) Dla celów ochrony przed hałasem uwzględnia się dopuszczalne poziomy hałasu w środowisku zgodnie z przepisami odrębnymi: w terenie 1MN jak dla terenów zabudowy mieszkaniowej jednorodzinnej.

§ 8. Ustalenia dotyczące zasad ochrony dziedzictwa kulturowego i zabytków oraz dóbr kultury współczesnej:

- 1) Na obszarze objętym zmianą planu nie występują obiekty wpisane do rejestru zabytków podlegające prawnej ochronie dóbr kultury na podstawie przepisów odrębnych, stanowiska archeologiczne, ani obiekty wpisane do ewidencji zabytków – nie formułuje się ustaleń w tym zakresie;
- 2) Obowiązuje ochrona przypadkowo dokonanych odkryć zabytków i obiektów archeologicznych oraz znalezisk przedmiotów, co do których istnieje przypuszczenie, że mogą być zabytkami archeologicznymi, zgodnie z przepisami odrębnymi.

§ 9. Ustalenia dotyczące granic i sposobów zagospodarowania terenów lub obiektów podlegających ochronie, ustalonych na podstawie odrębnych przepisów: nie formułuje się ustaleń w zakresie osuwania się mas ziemnych, terenów górniczych, terenów narażonych na niebezpieczeństwo powodzi – na obszarze objętym zmianą nie znajdują się takie tereny podlegające ochronie.

§ 10. Ustalenia dotyczące szczegółowych zasad i warunków scalenia i podziału nieruchomości: na obszarze objętym zmianą planu nie wyznacza się terenów wymagających scalania i podziału nieruchomości.

§ 11. Ustalenia dotyczące sposobów i terminów tymczasowego zagospodarowania, urządzenia

i użytkowania terenów: dopuszcza się dotychczasowe użytkowanie terenu, w tym utrzymanie istniejącej zabudowy, do czasu zagospodarowania zgodnego z ustaleniami niniejszej uchwały.

§ 12. 1. Ustalenia dotyczące obsługi komunikacyjnej oraz parkingowej:

- 1) Powiązania komunikacyjne z układem zewnętrznym poprzez istniejącą drogę przyległą do obszaru zmiany planu;
- 2) Dopuszcza się rozbudowę układu komunikacyjnego poprzez wyznaczenie dodatkowych ciągów komunikacyjnych, w tym ciągów pieszo-jezdnym oraz ciągów pieszych;
- 3) Ustala się nieprzekraczalną linię zabudowy od drogi zgodnie z ustaleniami szczegółowymi w Rozdz. 3;
- 4) Ustala się obowiązek zapewnienia miejsc parkingowych (w tym miejsc w garażach): dla nowo realizowanej zabudowy mieszkaniowej jednorodzinnej w ilości minimum 2 miejsca na 1 budynek mieszkalny, nie ustala się wymogu realizacji miejsc parkingowych dla pojazdów zaopatrzonych w kartę parkingową;

2. Ustalenia dotyczące uzbrojenia terenu w sieci i urządzenia zaopatrzenia w wodę:

- 1) Ustala się system zaopatrzenia w wodę z sieci wodociągowej;
- 2) Dopuszcza się budowę, modernizację, remonty, przebudowę, wymianę i rozbudowę sieci wodociągowej;

3) Przewody wodociągowe należy prowadzić z zachowaniem odległości i wymogów określonych w przepisach odrębnych;

3. Ustalenia dotyczące **uzbrojenia terenu w sieci i urządzenia odprowadzania i oczyszczania ścieków:**

- 1) Przyjmuje się system odprowadzania ścieków w oparciu o sieć kanalizacyjną;
- 2) Dopuszcza się budowę, modernizację, wymianę, przebudowę i rozbudowę sieci i urządzeń odprowadzania i oczyszczania ścieków;
- 3) Obowiązuje zakaz zrzutu nieoczyszczonych ścieków do wód powierzchniowych i gruntu;
- 4) Zagospodarowanie wód opadowych nie może naruszać stanu wód na gruncie ze szkodą dla terenów sąsiednich.

4. Ustalenia dotyczące **uzbrojenia terenu w sieci i urządzenia zaopatrzenia w gaz:**

- 1) Dopuszcza się budowę, modernizację, wymianę, przebudowę i rozbudowę infrastruktury sieci i urządzeń zaopatrzenia w gaz;
- 2) Wzdłuż gazociągów należy zachować strefy kontrolowane zgodnie z przepisami odrębnymi.

5. Ustalenia dotyczące **uzbrojenia terenu w sieci i urządzenia elektroenergetyki:**

- 1) Utrzymuje się istniejący system zaopatrzenia w energię elektryczną z sieci elektroenergetycznej;
- 2) Dopuszcza się modernizację, wymianę, przebudowę i rozbudowę infrastruktury elektroenergetyki, w tym przebudowę linii napowietrznych na podziemne;
- 3) Dopuszcza się rozbudowę sieci i budowę nowych odcinków sieci elektroenergetycznej napowietrznej i kablowej średniego i niskiego napięcia;
- 4) Dopuszcza się budowę słupowych oraz wewnętrznych stacji transformatorowych;
- 5) Dopuszcza się mikroinstalacje wytwarzające energię elektryczną ze źródeł wykorzystujących energię słoneczną.

6. Ustalenia dotyczące **uzbrojenia terenu w sieci i urządzenia telekomunikacyjne:**

- 1) Dopuszcza się budowę, modernizację, wymianę, przebudowę i rozbudowę sieci telekomunikacyjnej i urządzeń łączności oraz dopuszcza się ich remonty, modernizację, wymianę, odbudowę i przebudowę;
- 2) Dopuszcza się budowę przewodów światłowodowych przy zachowaniu zgodności z przepisami odrębnymi.

7. Ustalenia dotyczące **zaopatrzenia w ciepło:**

- 1) Przyjmuje się indywidualne systemy grzewcze jako podstawowe źródło zaopatrzenia w ciepło;
- 2) Obowiązuje uwzględnianie wymogów wynikających z przepisów odrębnych określających ograniczenia i zakazy w zakresie eksploatacji instalacji, w których następuje spalanie paliw;
- 3) Dopuszcza się stosowanie urządzeń wytwarzających energię ciepłą przy wykorzystaniu energii ze źródeł odnawialnych, w szczególności: pompy ciepła, panele słoneczne o mocy nie przekraczającej 100kW.

8. Ustalenia dotyczące **gospodarowania odpadami:**

- 1) Nie dopuszcza się składowania odpadów;
- 2) Nie dopuszcza się magazynowania odpadów obcych, nie wytworzonych w wyniku własnej działalności lub bytowania;
- 3) Nie dopuszcza się magazynowania odpadów w miejscach do tego niewyznaczonych i w sposób umożliwiający przenikanie składników odpadów do środowiska;
- 4) Odbiór i wywóz odpadów zgodnie z zasadami przyjętymi w gminie odrębnymi uchwałami.

Rozdział 3. Ustalenia szczegółowe

§ 13. 1. Wyznacza się **teren zabudowy mieszkaniowej jednorodzinnej**, oznaczony symbolem **1MN**.

2. Dla terenu, o którym mowa w ust. 1 ustala się następujące przeznaczenie oraz zasady zabudowy i zagospodarowania:

- 1) Przeznaczenie podstawowe: zabudowa mieszkaniowa jednorodzinna;
- 2) Przeznaczenie dopuszczalne:
 - a) budynki gospodarcze,
 - b) garaże,
 - c) wiaty,
 - d) zieleń urządzona,
 - e) komunikacja wewnętrzna, w tym ciągi pieszo-jezdne i piesze,
 - f) parkingi, miejsca postojowe,
 - g) sieci, urządzenia i obiekty infrastruktury technicznej;
- 3) Parametry i wskaźniki zagospodarowania terenu:
 - a) maksymalny wskaźnik powierzchni zabudowy 50%,
 - b) minimalny wskaźnik powierzchni biologicznie czynnej 40%,
 - c) wskaźnik intensywności zabudowy:
 - minimalny 0,01,
 - maksymalny 0,6;
 - d) nieprzekraczalne linie zabudowy zgodnie z rysunkiem planu;
- 4) Zasady kształtowania zabudowy:
 - a) maksymalna wysokość zabudowy:
 - mieszkaniowej: 9 m,
 - pozostałej: 8 m,
 - b) poziom parteru nie może przekroczyć 1,20 m nad średnim poziomem terenu lub 0,60 m od terenu od strony przystokowej,
 - c) forma dachu:
 - dwuspadowe lub wielospadowe o symetrycznym kącie nachylenia przeciwległych połaci dachowych od 35° do 45° z zastrzeżeniem tiret drugiego,
 - dla zabudowy gospodarczej i garaży dachy pulpitowe, dwuspadowe lub wielospadowe o symetrycznym kącie nachylenia przeciwległych połaci dachowych od 30° do 45°,
 - zakaz realizacji dachów płaskich i namiotowych;
 - pokrycie: dachówką, blachą, materiałami bitumicznymi,
 - kolorystyka: ciemnoczerwony, brąz, grafit, czarny,
 - nie dopuszcza się otwierania połaci dachowych dla lukarn lub okien połaciowych na odcinku dłuższym, niż 70 % odległości pomiędzy krawędziami połaci dachowych,
 - obowiązuje zakaz przesuwania kalenicy dachów w pionie,
 - d) ściany wykończone jasnymi tynkami, kamieniem, drewnem, ceramiką, z wykluczeniem materiałów odbłaskowych i jaskrawych barw.

Rozdział 4.
Przepisy końcowe

§ 14. Wysokość jednorazowej opłaty w przypadku zbycia nieruchomości, której wartość wzrosła w związku z uchwaleniem niniejszego planu ustala się w wysokości 10 % ww. wzrostu wartości.

§ 15. Wykonanie uchwały powierza się Wójtowi Gminy Mszana Dolna.

§ 16. Uchwała podlega ogłoszeniu w Dzienniku Urzędowym Województwa Małopolskiego i na stronach internetowych Biuletynu Informacji Publicznej Gminy Mszana Dolna.

§ 17. Uchwała wchodzi w życie po upływie 14 dni od jej ogłoszenia w Dzienniku Urzędowym Województwa Małopolskiego.

Przewodniczący Rady Gminy
Jan Chorągwicki



Zmiana miejscowego planu zagospodarowania przestrzennego gminy Mszana Dolna, wsi Kasinka Mała


Rysunek planu

Załącznik Nr 1 do Uchwały Nr XXIV/268/20 Rady Gminy Mszana Dolna z dnia 31 sierpnia 2020 r.

Wyrus ze Studium uwarunkowań i kierunków zagospodarowania przestrzennego gminy Mszana Dolna Uchwała Nr XIII/139/99 Rady Gminy Mszana Dolna z dnia 29 grudnia 1999 r. ze zm.

Skala 1:2000

20 0 20 40 m

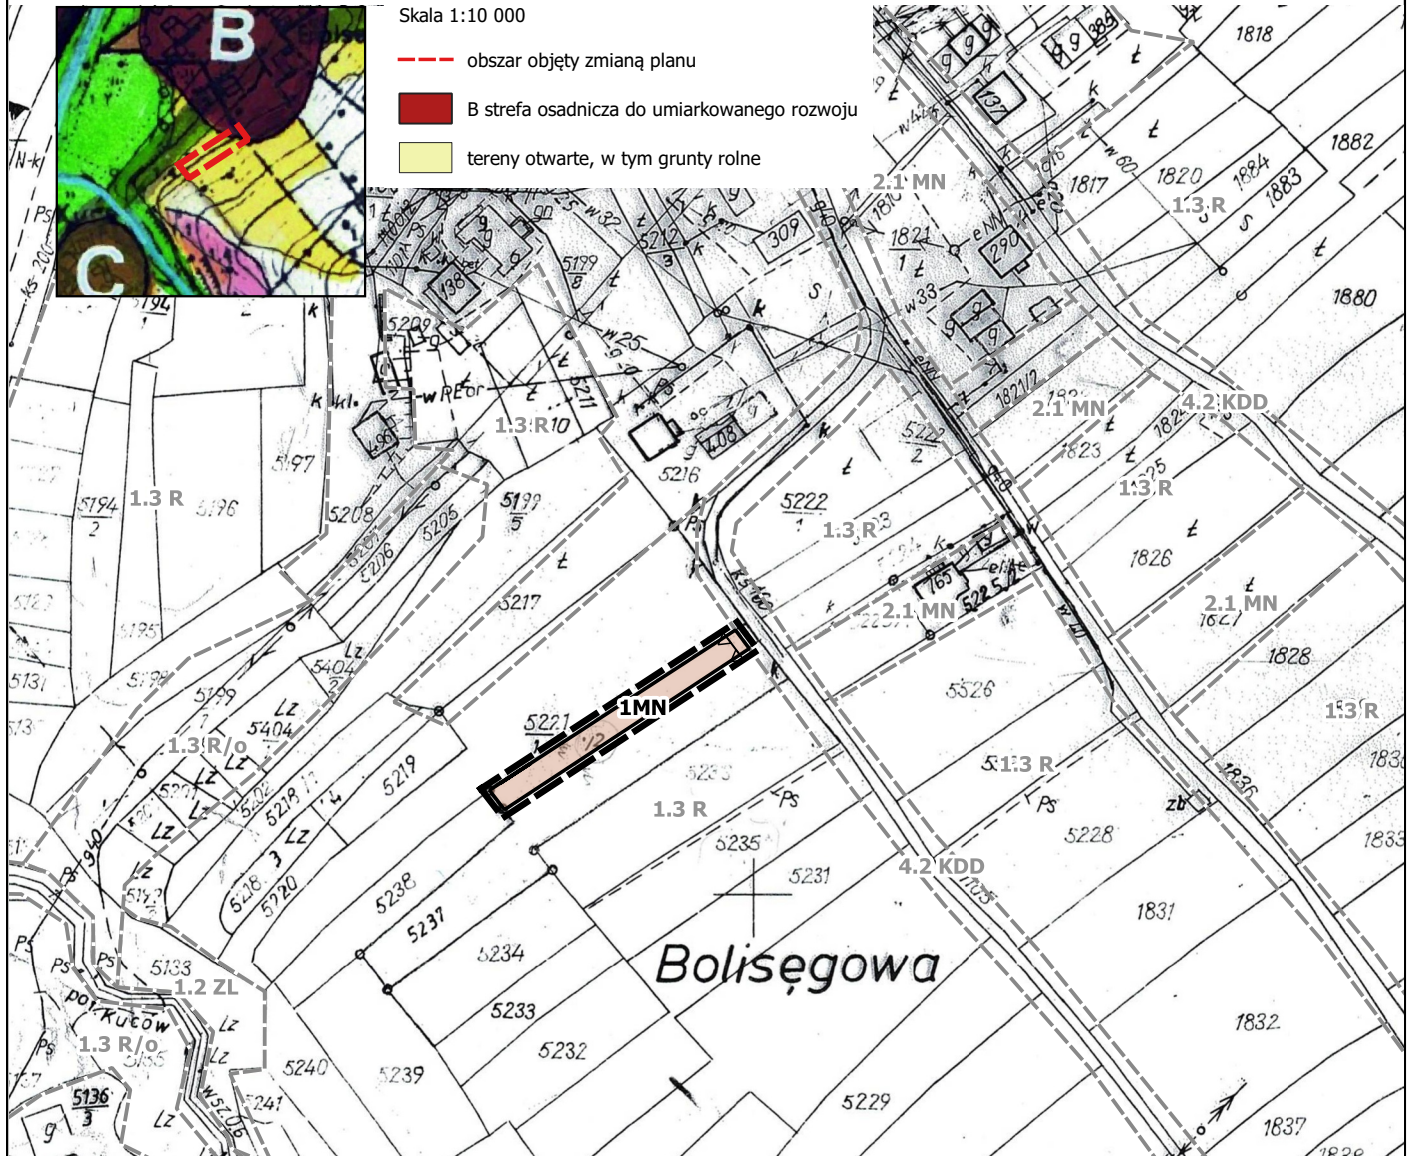

Skala 1:10 000

- obszar objęty zmianą planu
- B strefa osadnicza do umiarkowanego rozwoju
- tereny otwarte, w tym grunty rolne

Ustalenia planu

- granica obszaru objętego zmianą planu
- linie rozgraniczające tereny o różnym przeznaczeniu lub różnych zasadach zagospodarowania
- MN teren zabudowy mieszkaniowej jednorodzinnej
- nieprzekraczalna linia zabudowy

Oznaczenia wynikające z przepisów odrębnych i prawomocnych decyzji

Południowomałopolski Obszar Chronionego Krajobrazu - cały obszar

Oznaczenia informacyjne

- linie rozgraniczające oraz symbole identyfikacyjne tereny o różnym przeznaczeniu lub różnych zasadach zagospodarowania wyznaczone w obowiązującym planie miejscowym zlokalizowane poza obszarem objętym zmianą planu

	Zmiana miejscowego planu zagospodarowania przestrzennego gminy Mszana Dolna, wsi Kasinka Mała
Skala 1:2 000	Rysunek planu
data sierpień 2020	Załącznik Nr 1 do Uchwały Nr XXIV/268/20 Rady Gminy Mszana Dolna z dnia 31 sierpnia 2020 r.
Zespół autorski	mgr inż. arch. Agnieszka Rozenau-Rybowicz mgr inż. Kinga Bugno
	tel. +48 508 292 460 biuro@terra-adp.pl 30-363 Kraków ul. Rzemieśnicza 1/801 REGON: 120501940 NIP: 959 122 30 66

Załącznik Nr 2
do uchwały Nr XXIV/268/20
Rady Gminy Mszana Dolna
z dnia 31 sierpnia 2020 r.

Rozstrzygnięcie Rady Gminy o sposobie rozpatrzenia uwag wniesionych do projektu zmiany miejscowego planu zagospodarowania przestrzennego Gminy Mszana Dolna, wsi Kasinka Mała

Rada Gminy Mszana Dolna, po zapoznaniu się z oświadczeniem Wójta Gminy Mszana Dolna stwierdzającym, że do wyłożonego do publicznego wglądu projektu zmiany miejscowego planu zagospodarowania przestrzennego Gminy Mszana Dolna, wsi Kasinka Mała (sporządzonego na podstawie uchwały Nr V/65/19 Rady Gminy Mszana Dolna z dnia 28 lutego 2019 roku w sprawie przystąpienia do zmiany miejscowego planu zagospodarowania przestrzennego gminy Mszana Dolna, wsi Kasinka Mała), nie wpłynęły żadne uwagi w czasie wyłożenia, ani w terminie 14 dni po wyłożeniu, stwierdza brak potrzeby rozstrzygnięcia, o którym mowa w art. 20 ust.1 ustawy o planowaniu i zagospodarowaniu przestrzennym (t. j. Dz. U. z 2020 r. poz. 293 z późn. zm.).

Przewodniczący Rady Gminy
Jan Chorągwicki

Załącznik Nr 3
do uchwały Nr XXIV/268/20
Rady Gminy Mszana Dolna
z dnia 31 sierpnia 2020 r.

Rozstrzygnięcie Rady Gminy o sposobie realizacji inwestycji z zakresu infrastruktury technicznej, które należą do zadań własnych gminy oraz zasadach ich finansowania

Zmiana miejscowego planu zagospodarowania przestrzennego Gminy Mszana Dolna, wsi Kasinka Mała (sporządzonego na podstawie uchwały Nr V/65/19 Rady Gminy Mszana Dolna z dnia 28 lutego 2019 roku w sprawie przystąpienia do zmiany miejscowego planu zagospodarowania przestrzennego gminy Mszana Dolna, wsi Kasinka Mała) nie wprowadza zapisów dotyczących realizacji inwestycji, które należą do zadań własnych gminy, Rada Gminy Mszana Dolna stwierdza brak potrzeby rozstrzygnięcia o sposobie realizacji inwestycji z zakresu infrastruktury technicznej, które należą do zadań własnych gminy oraz zasadach ich finansowania, o którym mowa w art. 20 ust.1 ustawy o planowaniu i zagospodarowaniu przestrzennym (t. j. Dz. U. z 2020 r. poz. 293 z późn. zm.).

Przewodniczący Rady Gminy
Jan Chorągwicki